

PC ALV - Exercício

Exercício a ser feito em grupo de no máximo 3 (três) alunos

Dada a planta de uma obra a ser executada com **blocos de concreto em alvenaria suporte de carga, com junta de amarração** pede-se:

Desenhar planta na escala 1:50 , com posicionamento dos blocos da 1ª fiada.

Desenhar planta na escala 1:50 , com posicionamento dos blocos da 2ª fiada.


Discriminar os blocos a serem utilizados. (indicar fabricante pesquisado)

Quantificar e indicar o total de blocos de cada tipo, a serem utilizados.

Observar verga, contra verga e cinta de amarração nas alvenarias.

Plantas deverão ser entregues dobradas.

Data de entrega: 25/10/2019 (início da aula) / Valor: até 1.0 pt (acrescido na P1).

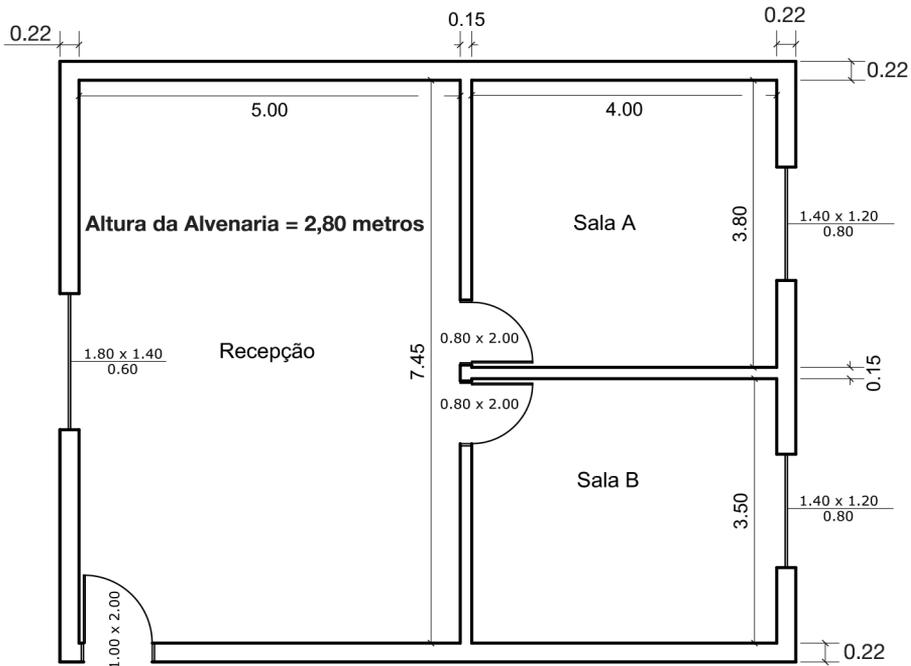

**Obs.: Todas as medidas em metros
Alvenarias: medidas acabadas**